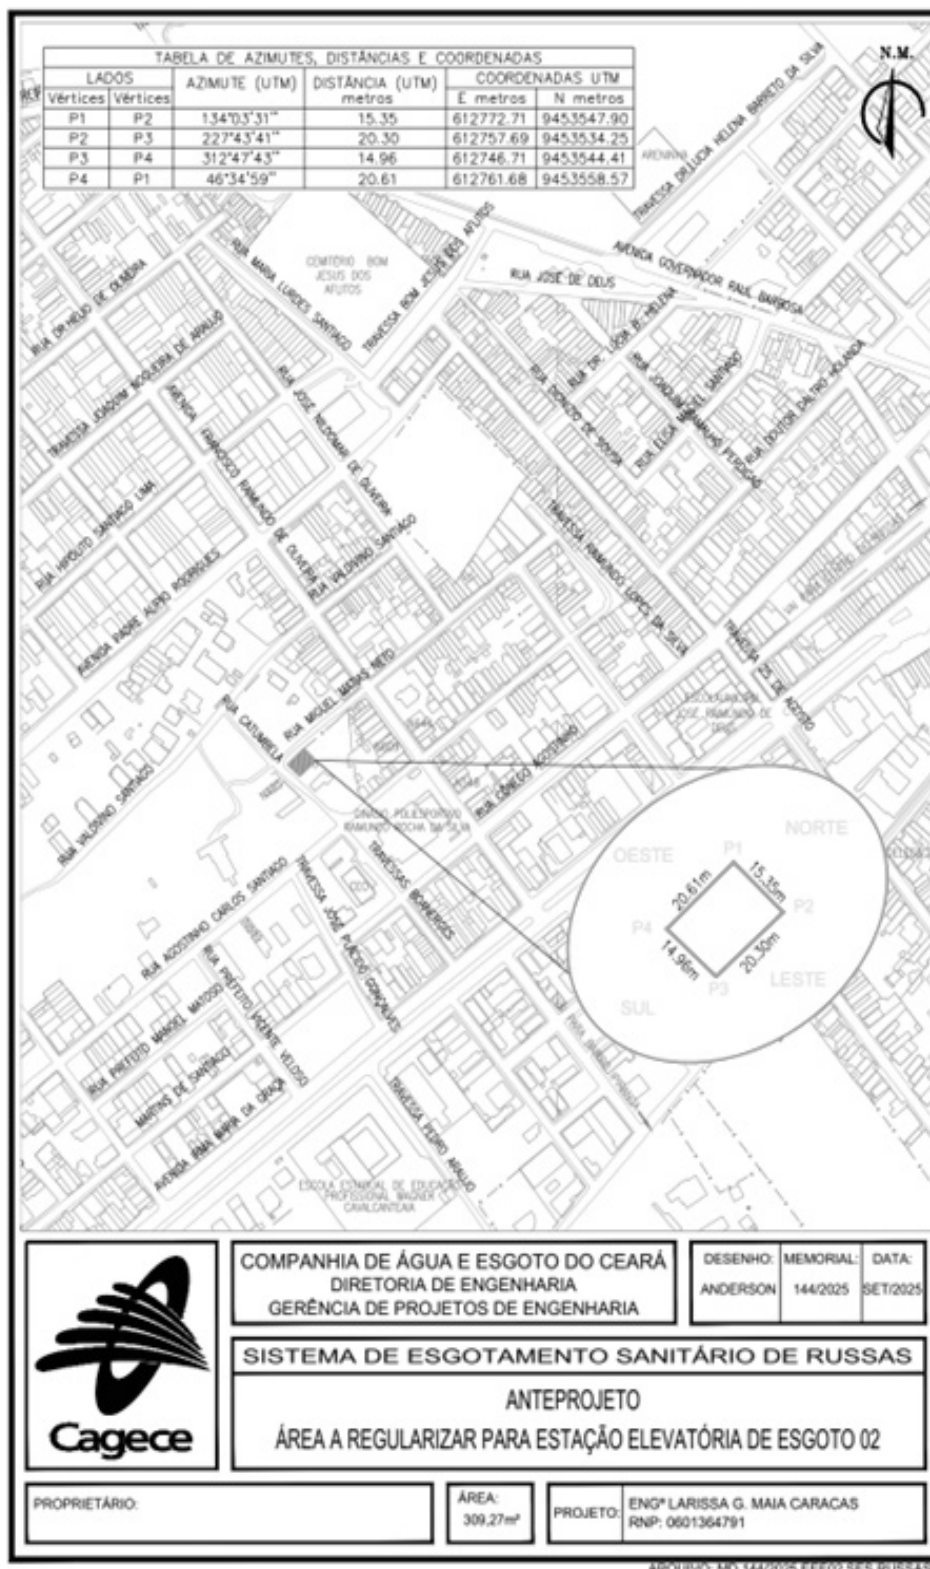


ANEXO II A QUE SE REFERE O DECRETO Nº36.966, DE 28 DE NOVEMBRO DE 2025

ANEXO III A QUE SE REFERE O DECRETO Nº36.966, DE 28 DE NOVEMBRO DE 2025
MEMORIAL DESCRITIVO – MD 145/2025

Um terreno de formato irregular, com finalidade à implantação da Estação Elevatória de Esgoto EEE 05-A para atender ao Sistema de Esgotamento Sanitário, localizado no Município de Russas, situado na Travessa Vicente Veloso, de esquina com Rua Coronel Perdigão Sobrinho, Bairro Centro, perfazendo uma área total de 1.882,47m², com suas medidas e confrontações a seguir:

Inicia-se a descrição deste perímetro no vértice P1, de coordenadas N 9.454.300,19 m. e E 614.240,75 m.; deste, segue com azimute de 134°14'17" e distância de 47,90 m., confrontando neste trecho com terreno de propriedade de Desconhecido, até o vértice P2, de coordenadas N 9.454.266,77 m. e E 614.275,07 m.; deste, segue com azimute de 228°27'58" e distância de 44,15 m., confrontando neste trecho com terreno de propriedade de Desconhecido, até o vértice P3, de coordenadas N 9.454.237,50 m. e E 614.242,02 m.; deste, segue com azimute de 319°03'24" e distância de 41,52 m., confrontando neste trecho com Travessa Vicente Veloso, até o vértice P4, de coordenadas N 9.454.268,86 m. e E 614.214,81 m.; deste, segue com azimute de 41°28'36" e distância de 7,76 m., confrontando neste trecho com Rua Coronel Perdigão Sobrinho, até o vértice P5, de coordenadas N 9.454.274,67 m. e E 614.219,95 m.; deste, segue com azimute de 39°10'47" e distância de 32,92 m., até o vértice P1, de coordenadas N 9.454.300,19 m. e E 614.240,75 m.; ponto inicial da descrição deste perímetro. Todos os azimutes e distâncias, áreas e perímetros foram calculados no plano de projeção UTM tendo como o Datum o SIRGAS 2000.

Ao Norte (fundos) – Com terreno de propriedade de Desconhecido, medindo 47,90 m.

Ao Sul (frente) – Com Travessa Vicente Veloso, medindo 41,52 m.

Ao Leste (lado esquerdo) – Com terreno de propriedade de Desconhecido, medindo 44,15 m.

Ao Oeste (lado direito) – Formado por dois segmentos: do primeiro ao segundo com Rua Coronel Perdigão Sobrinho, medindo, respectivamente, 7,76 m e 32,92 m; totalizando 40,68 m.