


ANEXO IV A OUE SE REFERE O DECRETO N°36.966, DE 28 DE NOVEMBRO DE 2025

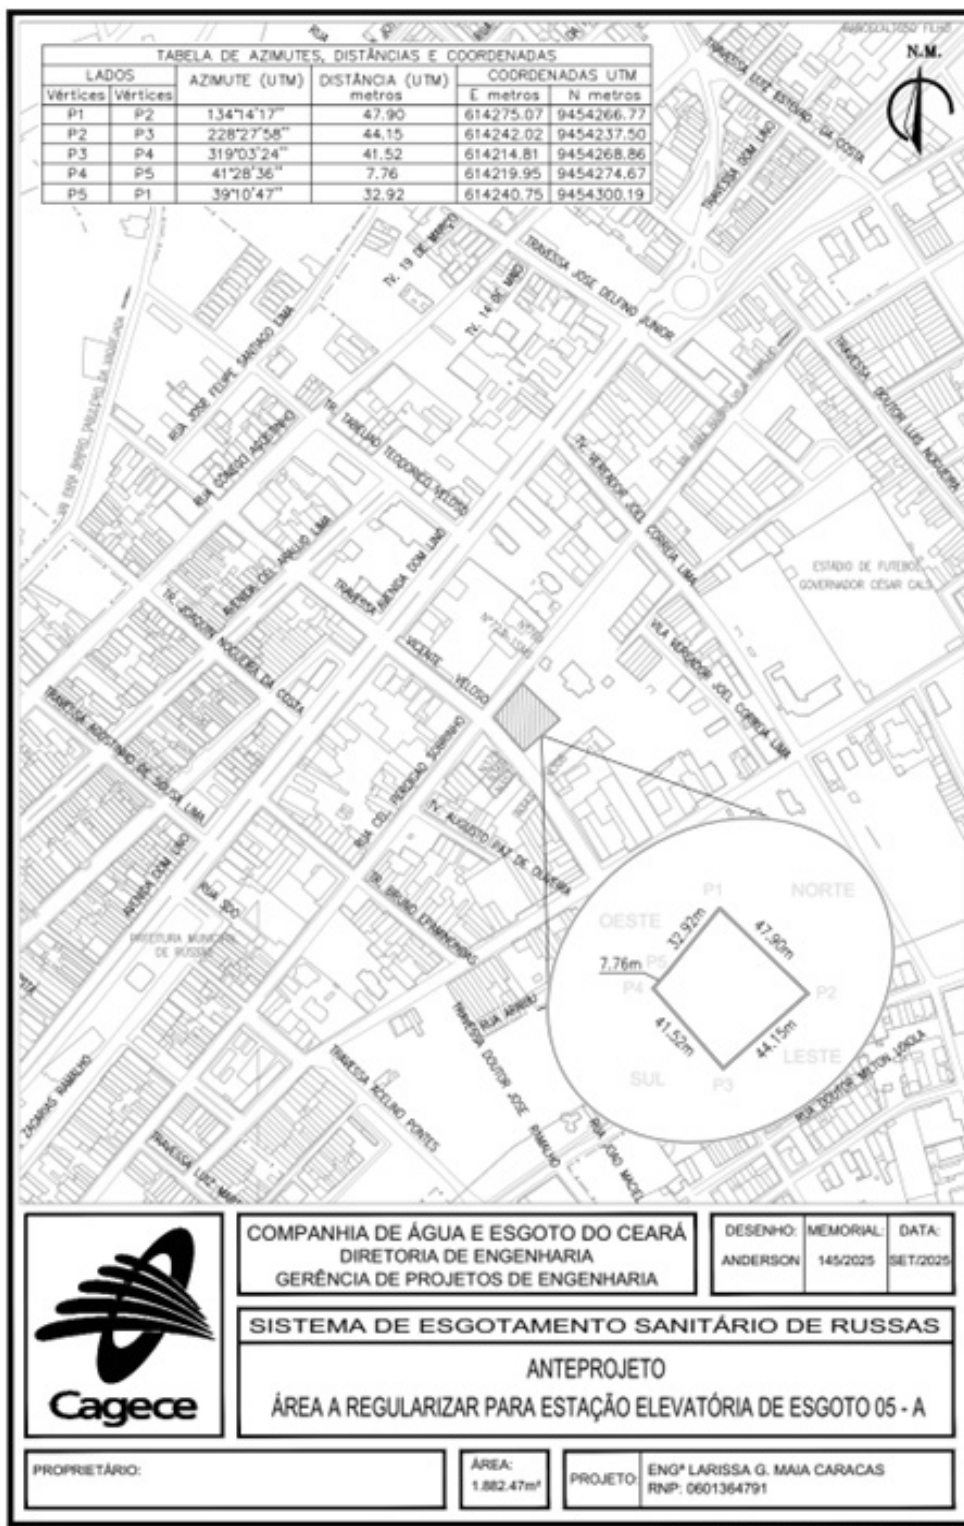

ANEXO V A QUE SE REFERE O DECRETO Nº36.966, DE 28 DE NOVEMBRO DE 2025
MEMORIAL DESCRITIVO – MD 146/2025

Um terreno de formato irregular, com finalidade à implantação da Estação Elevatória de Esgoto EEE 07 para atender ao Sistema de Esgotamento Sanitário, localizado no Município de Russas, situado na Rua SDO, distando 34,34 m. para a esquina mais próxima Rua SDO, Loteamento Brisa Nascente, perfazendo uma área total de 642,76 m², com suas medidas e confrontações a seguir:

Inicia-se a descrição deste perímetro no vértice P1, de coordenadas N 9.457.418,62 m. e E 610.975,96 m.; deste, segue com azimute de 129°27'26" e distância de 20,97 m., confrontando neste trecho com terreno de propriedade de Desconhecido, até o vértice P2, de coordenadas N 9.457.405,29 m. e E 610.992,15 m.; deste, segue com azimute de 136°10'18" e distância de 4,50 m., confrontando neste trecho com terreno de propriedade de Desconhecido, até o vértice P3, de coordenadas N 9.457.402,05 m. e E 610.995,27 m.; deste, segue com azimute de 212°21'46" e distância de 23,49 m., confrontando neste trecho com Rua SDO, até o vértice P4, de coordenadas N 9.457.382,21 m. e E 610.982,69 m.; deste, segue com azimute de 302°10'42" e distância de 25,09 m., confrontando neste trecho com terreno de propriedade de Desconhecido, até o vértice P5, de coordenadas N 9.457.395,57 m. e E 610.961,46 m.; deste, segue com azimute de 32°10'12" e distância de 27,23 m., confrontando neste trecho com terreno de propriedade de Desconhecido, até o vértice P1, de coordenadas N 9.457.418,62 m. e E 610.975,96 m.; ponto inicial da descrição deste perímetro. Todos os azimutes e distâncias, áreas e perímetros foram calculados no plano de projeção UTM tendo como o Datum o SIRGAS 2000.

Ao Norte (lado esquerdo) – Formado por dois segmentos: do primeiro ao segundo com terreno de propriedade de Desconhecido, medindo, respectivamente, 20,97 m. e 4,50 m.; totalizando 25,47 m.

Ao Sul (lado direito) – Com terreno de propriedade de Desconhecido, medindo 25,09 m.

Ao Leste (frente) – Com Rua SDO, medindo 23,49 m.

Ao Oeste (fundos) – Com terreno de propriedade de Desconhecido, medindo 27,23 m.