


ANEXO XII A QUE SE REFERE O DECRETO Nº36.966, DE 28 DE NOVEMBRO DE 2025

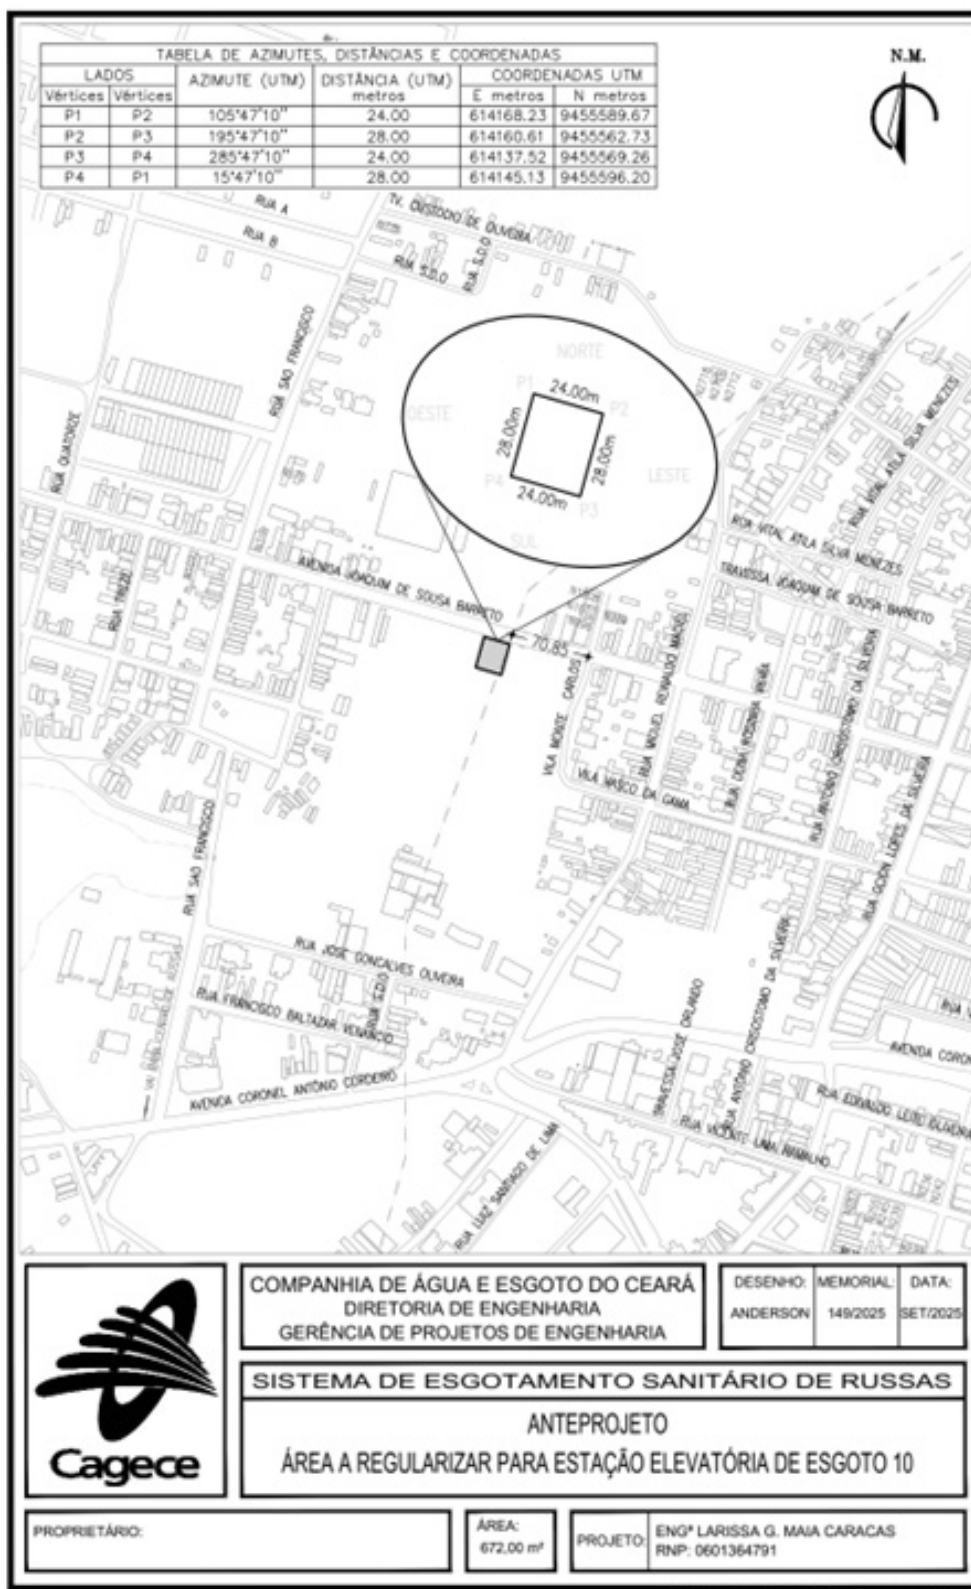

ANEXO XIII A QUE SE REFERE O DECRETO Nº36.966, DE 28 DE NOVEMBRO DE 2025

MEMORIAL DESCRITIVO – MD 150/2025

Um terreno de formato irregular, com finalidade à implantação da Estação Elevatória de Esgoto EEE 11 para atender ao Sistema de Esgotamento Sanitário, localizado no Município de Russas, situado na Travessa Benjamin Constant II, de esquina com Rua S.D.O, Bairro Planalto da Catumbela, perfazendo uma área total de 584,36 m², com suas medidas e confrontações a seguir:

Inicia-se a descrição deste perímetro no vértice P1, de coordenadas N 9.453.116,34 m. e E 612.156,97 m.; deste, segue com azimute de 129°34'12" e distância de 21,22 m., confrontando neste trecho com terreno de propriedade de Desconhecido, até o vértice P2, de coordenadas N 9.453.102,83 m. e E 612.173,33 m.; deste, segue com azimute de 219°46'58" e distância de 19,94 m., confrontando neste trecho com imóvel s/n de propriedade de Desconhecido, até o vértice P3, de coordenadas N 9.453.087,50 m. e E 612.160,57 m.; deste, segue com azimute de 294°14'05" e distância de 30,04 m., confrontando neste trecho com Travessa Benjamin Constant II, até o vértice P4, de coordenadas N 9.453.099,83 m. e E 612.133,18 m.; deste, segue com azimute de 55°14'13" e distância de 28,96 m., confrontando neste trecho com Rua S.D.O, até o vértice P1, de coordenadas N 9.453.116,34 m. e E 612.156,97 m.; ponto inicial da descrição deste perímetro. Todos os azimutes e distâncias, áreas e perímetros foram calculados no plano de projeção UTM, tendo como o Datum o SIRGAS2000.

Ao Norte (fundos) – Com terreno de propriedade de Desconhecido, medindo 21,22 m.

Ao Sul (frente) – Com Travessa Benjamin Constant II, medindo 30,04 m.

Ao Leste (lado esquerdo) – Com imóvel s/n de propriedade de Desconhecido, medindo 19,94 m.

Ao Oeste (lado direito) – Com Rua S.D.O, medindo 28,96 m.