


ANEXO XIV A QUE SE REFERE O DECRETO Nº36.966, DE 28 DE NOVEMBRO DE 2025

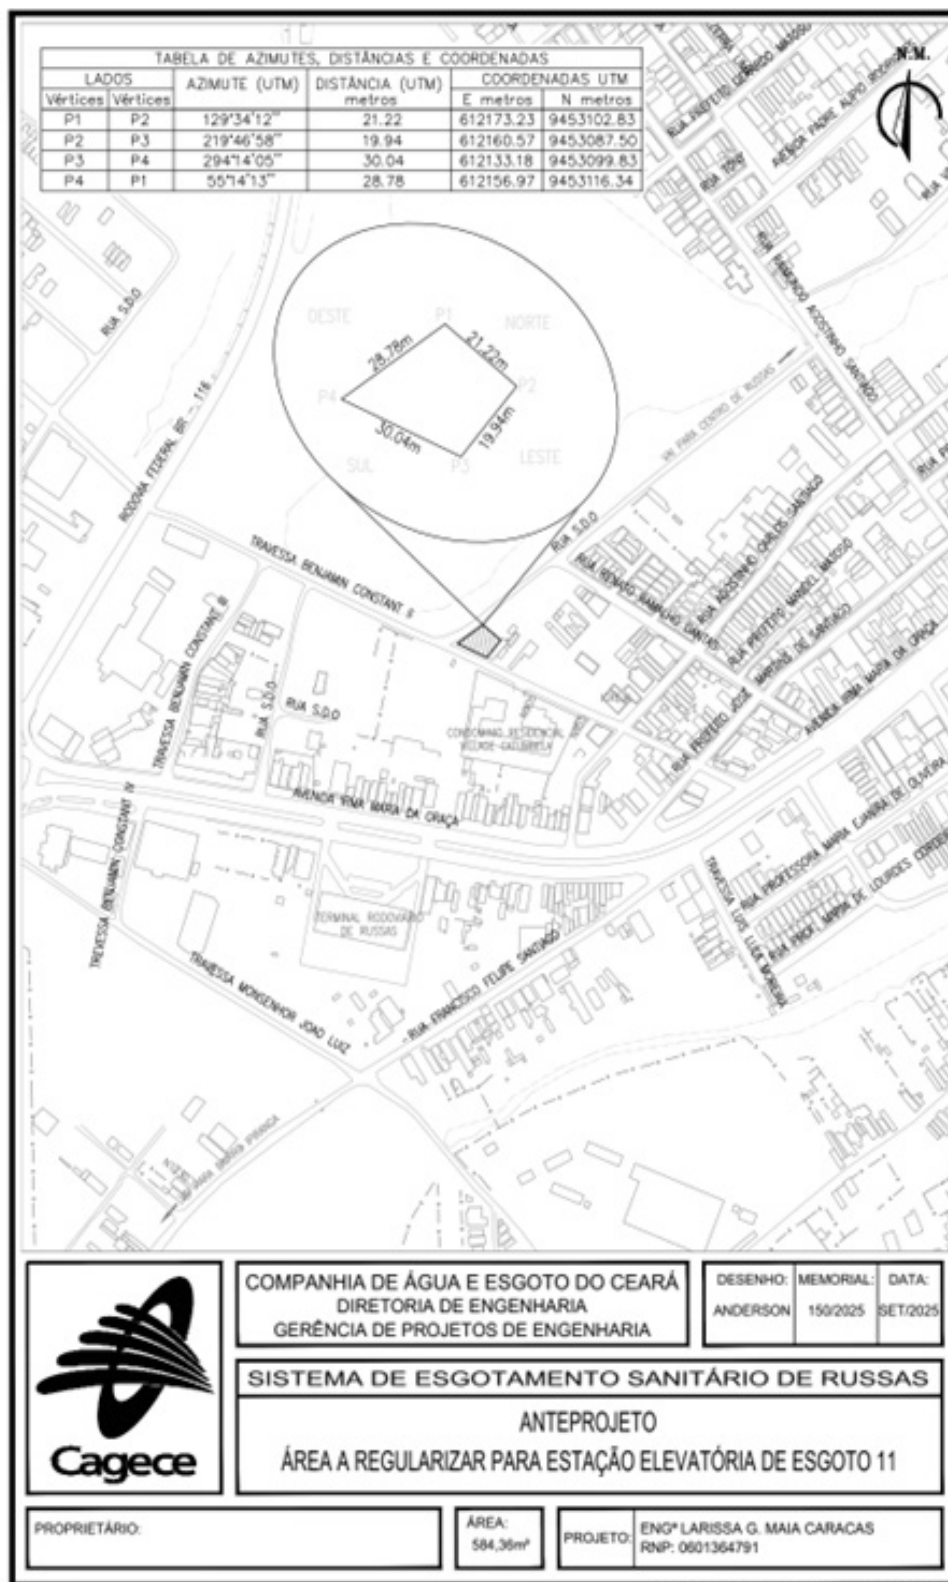

ANEXO XV A QUE SE REFERE O DECRETO Nº36.966, DE 28 DE NOVEMBRO DE 2025

MEMORIAL DESCRITIVO – MD 151/2025

Um terreno de formato regular, com finalidade à implantação da Estação Elevatória de Esgoto EEE 12 para atender ao Sistema de Esgotamento Sanitário, localizado no Município de Russa, situado na Rua Francisco Felipe Santiago, distando 70,22 m. para esquina mais próxima Travessa Monsenhor João Luiz, Bairro Ipiranga, perfazendo uma área total de 484,00 m², com suas medidas e confrontações a seguir:

Inicia-se a descrição deste perímetro no vértice P1, de coordenadas N 9.452.664,01 m. e E 611.986,00 m.; deste, segue com azimute de 146°36'29" e distância de 22,00 m., confrontando neste trecho com terreno de propriedade de Desconhecido, até o vértice P2, de coordenadas N 9.452.645,64 m. e E 611.998,11 m.; deste, segue com azimute de 236°36'29" e distância de 22,00 m., confrontando neste trecho com terreno de propriedade de Desconhecido, até o vértice P3, de coordenadas N 9.452.633,53 m. e E 611.979,74 m.; deste, segue com azimute de 326°36'29" e distância de 22,00 m., confrontando neste trecho com terreno de propriedade de Desconhecido, até o vértice P4, de coordenadas N 9.452.651,90 m. e E 611.967,63 m.; deste, segue com azimute de 56°36'30" e distância de 22,00 m., confrontando neste trecho com Rua Francisco Felipe Santiago, até o vértice P1, de coordenadas N 9.452.664,01 m. e E 611.986,00 m.; ponto inicial da descrição deste perímetro. Todos os azimutes e distâncias, áreas e perímetros foram calculados no plano de projeção UTM, tendo como o Datum o SIRGAS2000.

Ao Norte (lado direito) - Com terreno de propriedade de Desconhecido, medindo 22,00 m.

Ao Sul (lado esquerdo) - Com terreno de propriedade de Desconhecido, medindo 22,00 m.

Ao Leste (fundos) - Com terreno de propriedade de Desconhecido, medindo 22,00 m.

Ao Oeste (frente) - Com Rua Francisco Felipe Santiago, medindo 22,00 m.