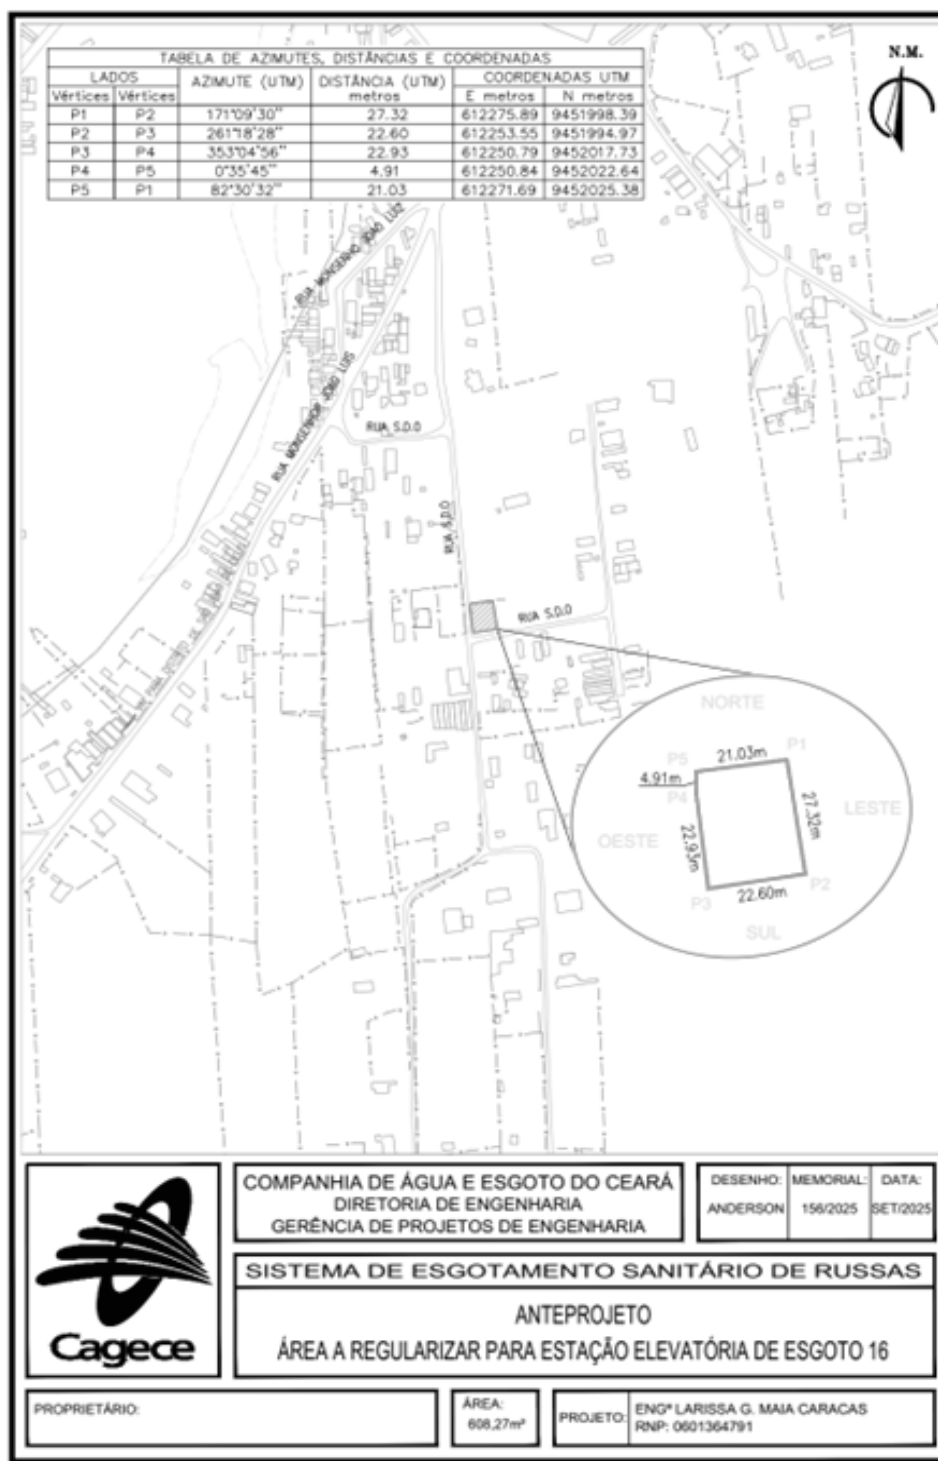


ANEXO XXVI A QUE SE REFERE O DECRETO Nº36.966, DE 28 DE NOVEMBRO DE 2025

ANEXO XXVII A QUE SE REFERE O DECRETO Nº36.966, DE 28 DE NOVEMBRO DE 2025
MEMORIAL DESCRITIVO – MD 157/2025

Um terreno de formato irregular, com finalidade à implantação da Estação Elevatória de Esgoto EEE 17 para atender ao Sistema de Esgotamento Sanitário, localizado no Município de Russas, situado na Rua Monsenhor João Luiz, de frente para a Rua Vereador Francisco Wenes C. Maia, lado par, Bairro Pitombeira, perfazendo uma área total de 872,18 m², com suas medidas e confrontações a seguir:

Inicia-se a descrição deste perímetro no vértice P1, de coordenadas N 9.452.881,47 m. e E 612.752,69 m.; deste, segue com azimute de 186°07'26" e distância de 3,17 m., confrontando neste trecho com Rua Monsenhor João Luiz, até o vértice P2, de coordenadas N 9.452.878,31 m. e E 612.752,35 m.; deste, segue com azimute de 209°57'59" e distância de 8,50 m., até o vértice P3, de coordenadas N 9.452.870,95 m. e E 612.748,10 m.; deste, segue com azimute de 214°53'21" e distância de 13,01 m., até o vértice P4, de coordenadas N 9.452.860,27 m. e E 612.740,66 m.; deste, segue com azimute de 209°14'25" e distância de 25,52 m., até o vértice P5, de coordenadas N 9.452.838,00 m. e E 612.728,19 m.; deste, segue com azimute de 213°20'44" e distância de 7,61 m., até o vértice P6, de coordenadas N 9.452.831,64 m. e E 612.724,01 m.; deste, segue com azimute de 336°36'56" e distância de 20,17 m., confrontando neste trecho com terreno de propriedade de Desconhecido, até o vértice P7, de coordenadas N 9.452.850,15 m. e E 612.716,00 m.; deste, segue com azimute de 333°48'50" e distância de 16,09 m., até o vértice P8, de coordenadas N 9.452.864,58 m. e E 612.708,90 m.; deste, segue com azimute de 68°54'59" e distância de 46,93 m., confrontando neste trecho com terreno de propriedade de Desconhecido, até o vértice P1, de coordenadas N 9.452.881,47 m. e E 612.752,69 m.; ponto inicial da descrição deste perímetro. Todos os azimutes e distâncias, áreas e perímetros foram calculados no plano de projeção UTM tendo como o Datum o SIRGAS 2000.

Ao Norte (lado esquerdo) – Com Rua Monsenhor João Luiz, medindo 3,17 m.

Ao Sul (lado direito) – Formado por dois segmentos: do primeiro ao segundo com terreno de propriedade de Desconhecido, medindo, respectivamente, 20,17 m. e 16,09 m.; totalizando 36,26 m.

Ao Leste (frente) – Formado por quatro segmentos: do primeiro ao quarto com Rua Monsenhor João Luiz, medindo, respectivamente, 8,50 m.; 13,01 m.; 25,52 m. e 7,61 m.; totalizando 54,64 m.

Ao Oeste (fundos) – Com terreno de propriedade de Desconhecido, medindo 46,93 m.