


ANEXO XXIV A QUE SE REFERE O DECRETO Nº37.192, DE 13 DE MARÇO DE 2026

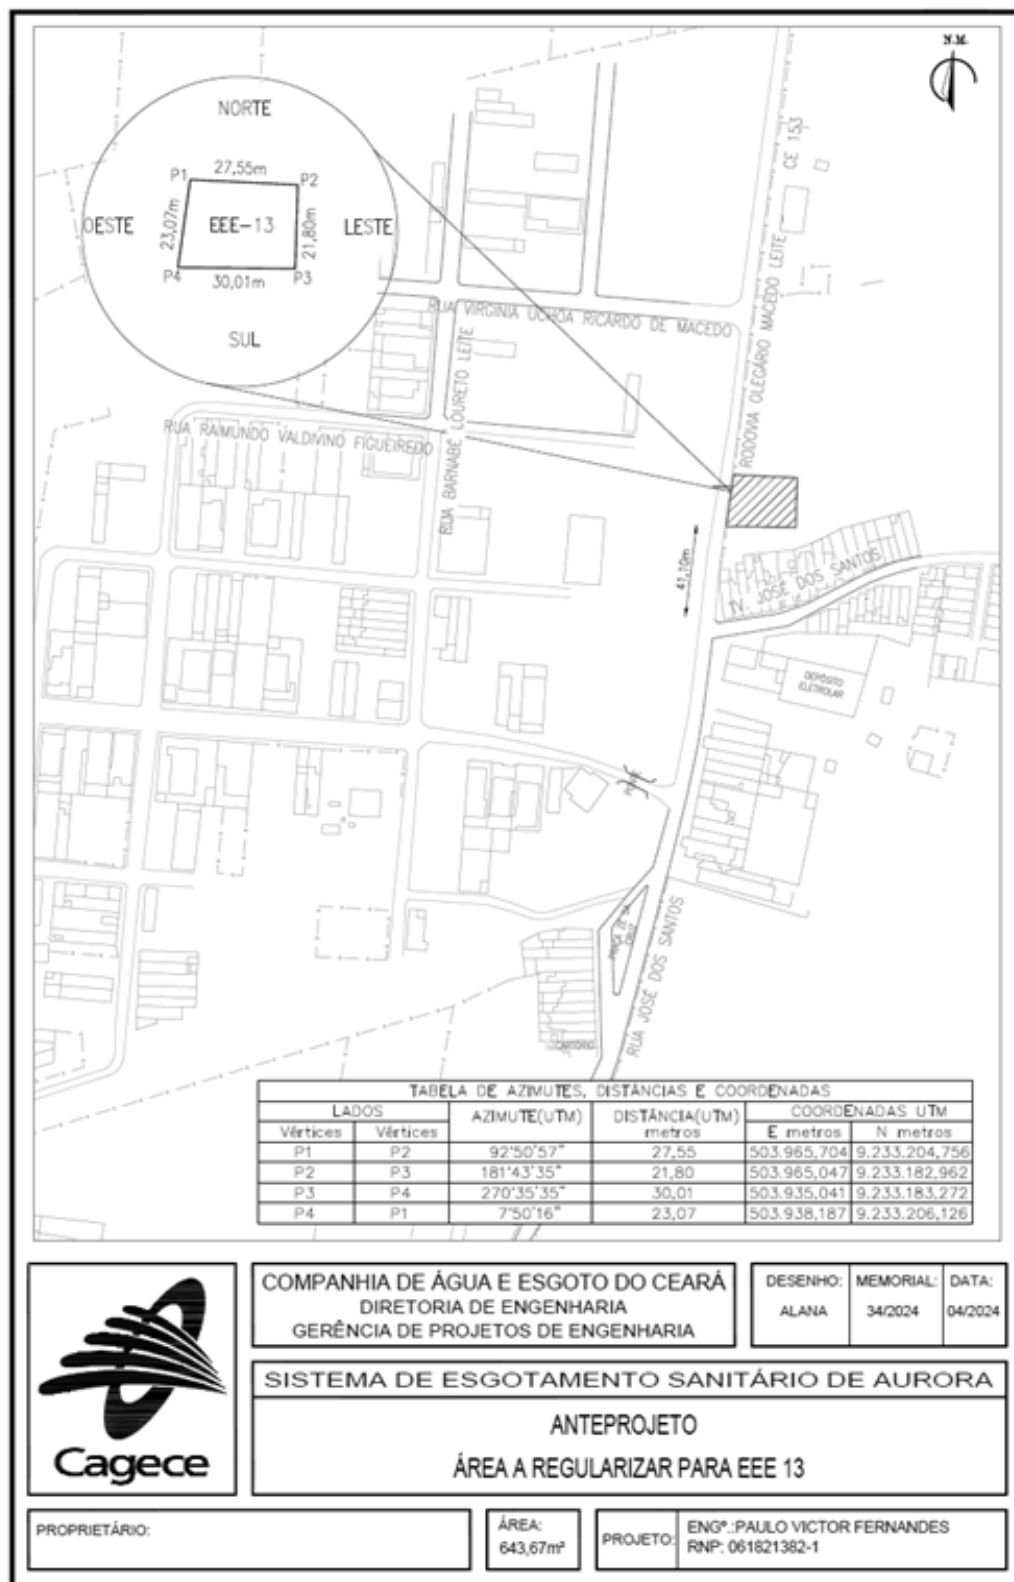

ANEXO XXV A QUE SE REFERE O DECRETO Nº37.192, DE 13 DE MARÇO DE 2026

MEMORIAL DESCRITIVO – MD 35/2024

Um terreno de formato irregular com finalidade à implantação da Estação Elevatória de Esgoto 14, para atender ao Sistema de Esgotamento Sanitário, localizado no município de Aurora, situado na Rua Raimundo Ramalho Pereira, distando 13,29m da Rua Ricardo de Souza, perfazendo uma área total de 344,86m², com suas medidas e confrontações a seguir:

Inicia-se a descrição deste perímetro no vértice P1, de coordenadas N 9.232.910,137m. e E 503.183,736m, situado no limite com terreno de propriedade de Desconhecido, deste, segue com azimute de 92°30'04" e distância de 17,55m, confrontando neste trecho com terreno de propriedade de Desconhecido até o vértice P2, de coordenadas N 9.232.909,371m. e E 503.201,268m; deste, segue com azimute de 179°17'51" e distância de 19,53m., confrontando neste trecho com terreno de propriedade de Desconhecido até o vértice P3, de coordenadas N 9.232.889,842m. e E 503.201,507m; deste, segue com azimute de 273°03'02" e distância de 17,99 m., confrontando neste trecho com terreno de propriedade de Desconhecido até o vértice P4, de coordenadas N 9.232.890,800m. e E 503.183,544m; deste, segue com azimute de 0°34'04" e distância de 19,34m., confrontando neste trecho com Rua Raimundo Ramalho Pereira até o vértice P1, de coordenadas N 9.232.910,137m. e E 503.183,736m; ponto inicial da descrição deste perímetro. Todos os azimutes e distâncias, áreas e perímetros foram calculados no plano de projeção UTM. tendo como o Datum SIRGAS 2000. Tendo como confinantes:

Ao Norte (Lado direito) – Com terreno de propriedade de Desconhecido, medindo 17,55m.

Ao Sul (Lado esquerdo) – Com terreno de propriedade de Desconhecido, medindo 17,99m.

Ao Leste (Fundos) – Com terreno de Propriedade de Desconhecido, medindo 19,53m

Ao Oeste (Frente) – Com Rua Raimundo Ramalho Pereira, medindo 19,34m.