ANEXO XVIII A QUE SE REFERE O DECRETO Nº36.966, DE 28 DE NOVEMBRO DE 2025

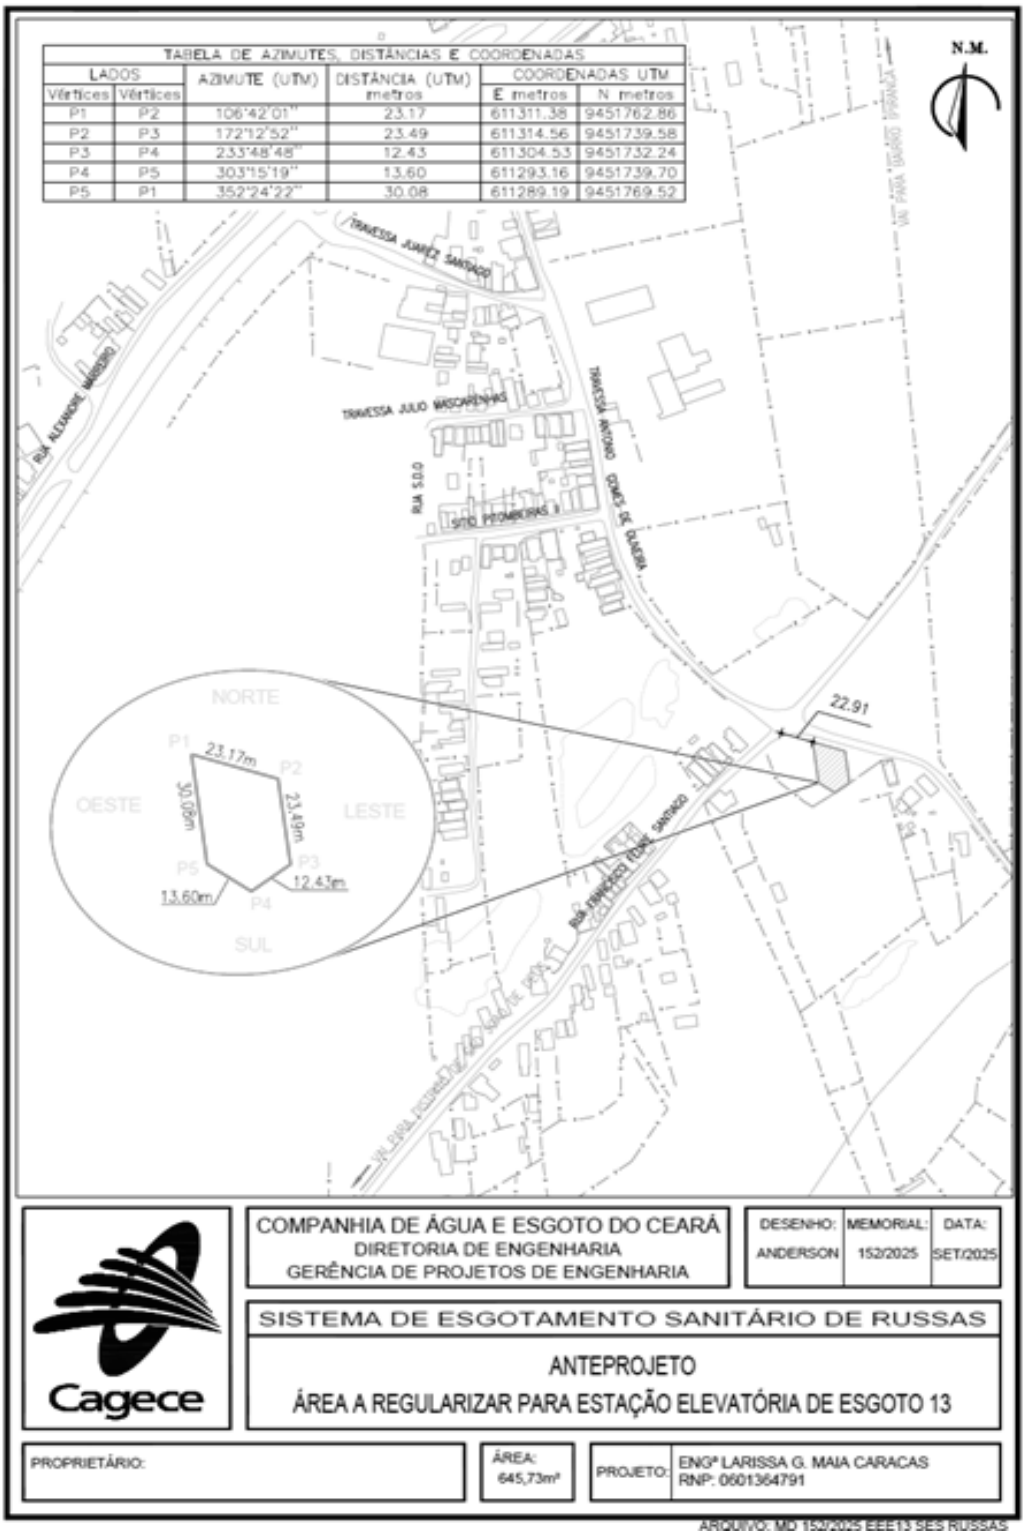

TABELA DE AZIMUTES, DISTÂNCIAS E COORDENADAS					
LADOS		AZIMUTE (UTM)	DISTÂNCIA (UTM) metros	COORDENADAS UTM	
Vértices	Vértices			E metros	N metros
P1	P2	106°42'01''	23.17	611311.38	9451762.86
P2	P3	172°12'52''	23.49	611314.56	9451739.58
P3	P4	233°48'48''	12.43	611304.53	9451732.24
P4	P5	303°15'19''	13.60	611293.16	9451739.70
P5	P1	352°24'22''	30.08	611289.19	9451769.52

FSC
www.fsc.org
MISTO
Papel produzido a partir de fontes responsáveis
FSC® C126031

ANEXO XIX A QUE SE REFERE O DECRETO Nº36.966, DE 28 DE NOVEMBRO DE 2025

MEMORIAL DESCRITIVO – MD 153/2025

Um terreno de formato irregular, com finalidade à implantação da Estação Elevatória de Esgoto EEE 14 para atender ao Sistema de Esgotamento Sanitário, localizado no Município de Russas, situado na Rua Monsenhor João Luís, distando 91,08 m. para esquina mais próxima Rua SDO, perfazendo uma área total de 633,47 m², com suas medidas e confrontações a seguir:

Inicia-se a descrição deste perímetro no vértice P1, de coordenadas N 9.451.208,21 m. e E 611.581,70 m.; deste, segue com azimute de 98°22'09'' e distância de 43,82 m., confrontando neste trecho com terreno de propriedade de Desconhecido, até o vértice P2, de coordenadas N 9.451.201,84 m. e E 611.625,05 m.; deste, segue com azimute de 202°51'16'' e distância de 16,00 m., confrontando neste trecho com Rua Monsenhor João Luís, até o vértice P3, de coordenadas N 9.451.187,09 m. e E 611.618,84 m.; deste, segue com azimute de 278°33'32'' e distância de 38,29 m., confrontando neste trecho com imóvel s/n de propriedade de Desconhecido, até o vértice P4, de coordenadas N 9.451.192,79 m. e E 611.580,97 m.; deste, segue com azimute de 2°41'46'' e distância de 15,44 m., confrontando neste trecho com terreno de propriedade de Desconhecido, até o vértice P1, de coordenadas N 9.451.208,21 m. e E 611.581,70 m.; ponto inicial da descrição deste perímetro. Todos os azimutes e distâncias, áreas e perímetros foram calculados no plano de projeção UTM, tendo como o Datum o SIRGAS2000.

Ao Norte (lado esquerdo) - Com terreno de propriedade de Desconhecido, medindo 43,82 m.

Ao Sul (lado direito) - Com imóvel s/n de propriedade de Desconhecido, medindo 38,29m.

Ao Leste (frente) - Com Rua Monsenhor João Luís, medindo 16,00 m.

Ao Oeste (fundos) - Com terreno de propriedade de Desconhecido, medindo 15,44 m.