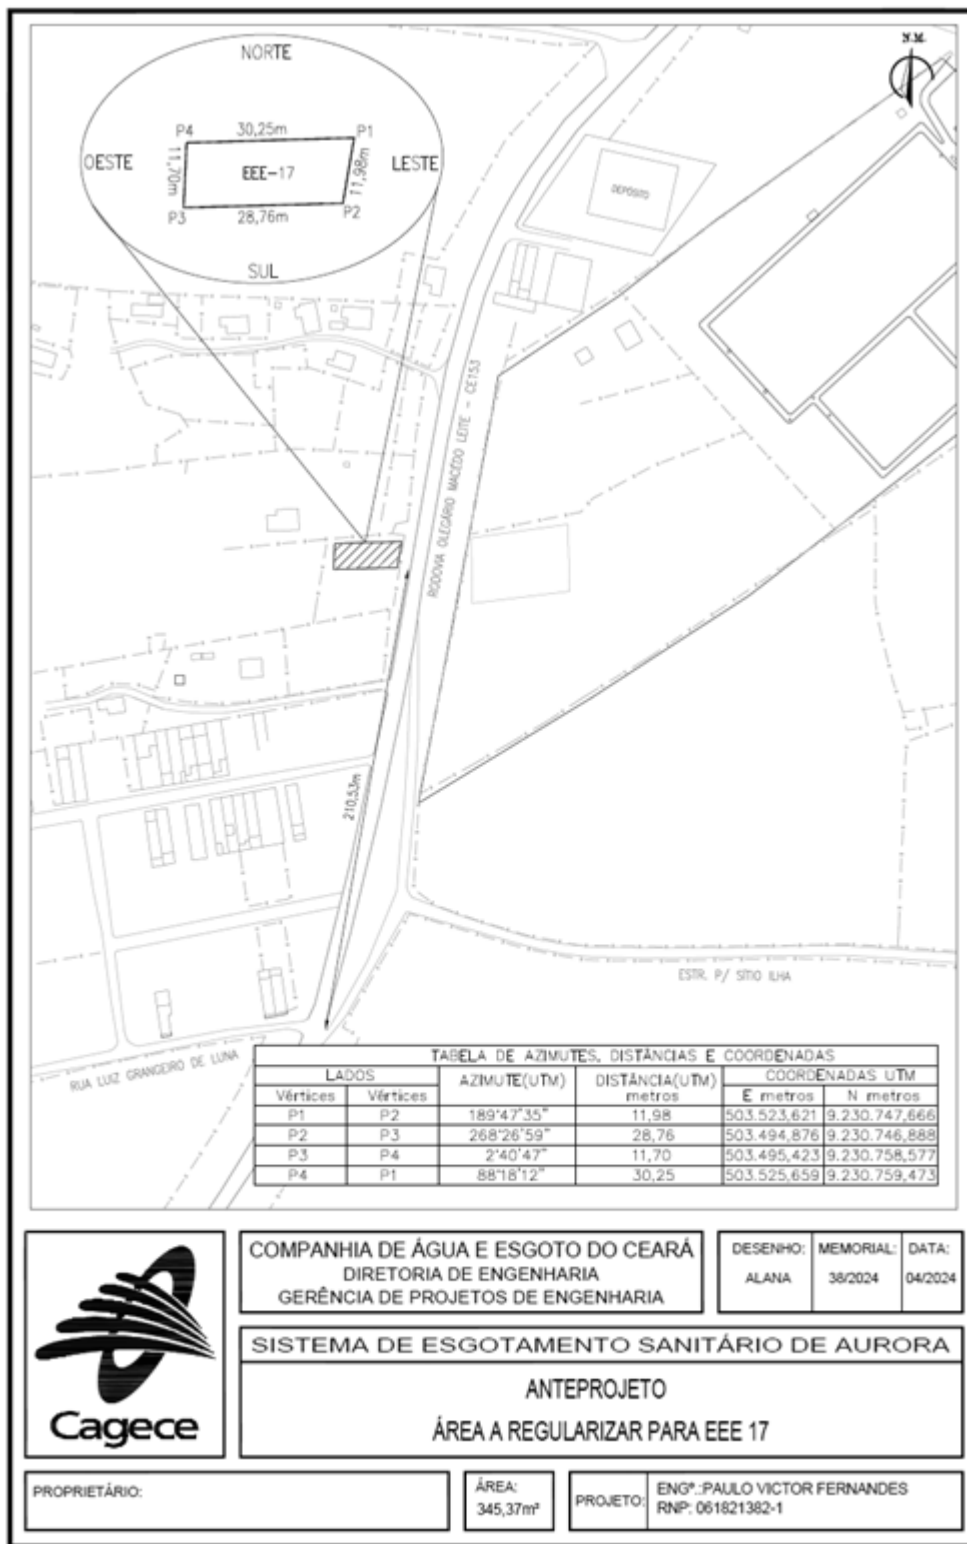


ANEXO XXXII A QUE SE REFERE O DECRETO Nº37.192, DE 13 DE MARÇO DE 2026

ANEXO XXXIII A QUE SE REFERE O DECRETO Nº37.192, DE 13 DE MARÇO DE 2026
MEMORIAL DESCRITIVO – MD 39/2024

Um terreno de formato irregular com finalidade à implantação da Estação de Tratamento de Esgoto, para atender ao Sistema de Esgotamento Sanitário, localizado no município de Aurora, situado na Rodovia Olegário Macêdo Leite, perfazendo uma área total de 46.200,65m², com suas medidas e confrontações a seguir:

Inicia-se a descrição deste perímetro no vértice P1, de coordenadas N 9.230.835,376m. e E 503.657,035m., situado no limite com terreno de propriedade da CAGECE, deste, segue com azimute de 138°14'32" e distância de 35,13m., confrontando neste trecho com terreno de propriedade da CAGECE, até o vértice P2, de coordenadas N 9.230.809,168 m. e E 503.680,432 m.; deste, segue com azimute de 137°24'54" e distância de 59,78m., confrontando neste trecho com terreno de propriedade da CAGECE até o vértice P3, de coordenadas N 9.230.765,156 m. e E 503.720,882 m.; deste, segue com azimute de 55°37'45" e distância de 21,51 m., confrontando neste trecho com terreno de propriedade da CAGECE, até o vértice P4, de coordenadas N 9.230.777,300 m. e E 503.738,637m.; deste, segue com azimute de 175°18'10" e distância de 9,93 m., confrontando neste trecho com terreno de propriedade de Desconhecido, até o vértice P5, de coordenadas N 9.230.767,401m. e E 503.739,450m.; deste, segue com azimute de 180°28'34" e distância de 30,23 m., confrontando neste trecho com terreno de propriedade de Desconhecido, até o vértice P6, de coordenadas N 9.230.737,175m. e E 503.739,199m.; deste, segue com azimute de 178°52'41" e distância de 4,86 m., confrontando neste trecho com terreno de propriedade de Desconhecido, até o vértice P7, de coordenadas N 9.230.732,317 m. e E 503.739,294m.; deste, segue com azimute de 170°45'51" e distância de 10,20 m., confrontando neste trecho com terreno de propriedade de Desconhecido, até o vértice P8, de coordenadas N 9.230.722,246m. e E 503.740,932m.; deste, segue com azimute de 166°16'15" e distância de 26,03 m., confrontando neste trecho com terreno de propriedade de Desconhecido, até o vértice P9, de coordenadas N 9.230.696,963 m. e E 503.747,109 m.; deste, segue com azimute de 164°05'08" e distância de 23,42 m., confrontando neste trecho com terreno de propriedade de Desconhecido, até o vértice P10, de coordenadas N 9.230.674,443 m. e E 503.753,530 m.; deste, segue com azimute de 180°08'44" e distância de 5,17m., confrontando