ANEXO I

ENDEREÇO:	ÁREA LOTE (m²) :	PERÍMETRO (m) :
RUA NELSON RODRIGUES(ANTIGA RUA DO BOMBEAMENTO)	2.087,64 m²	332,22m

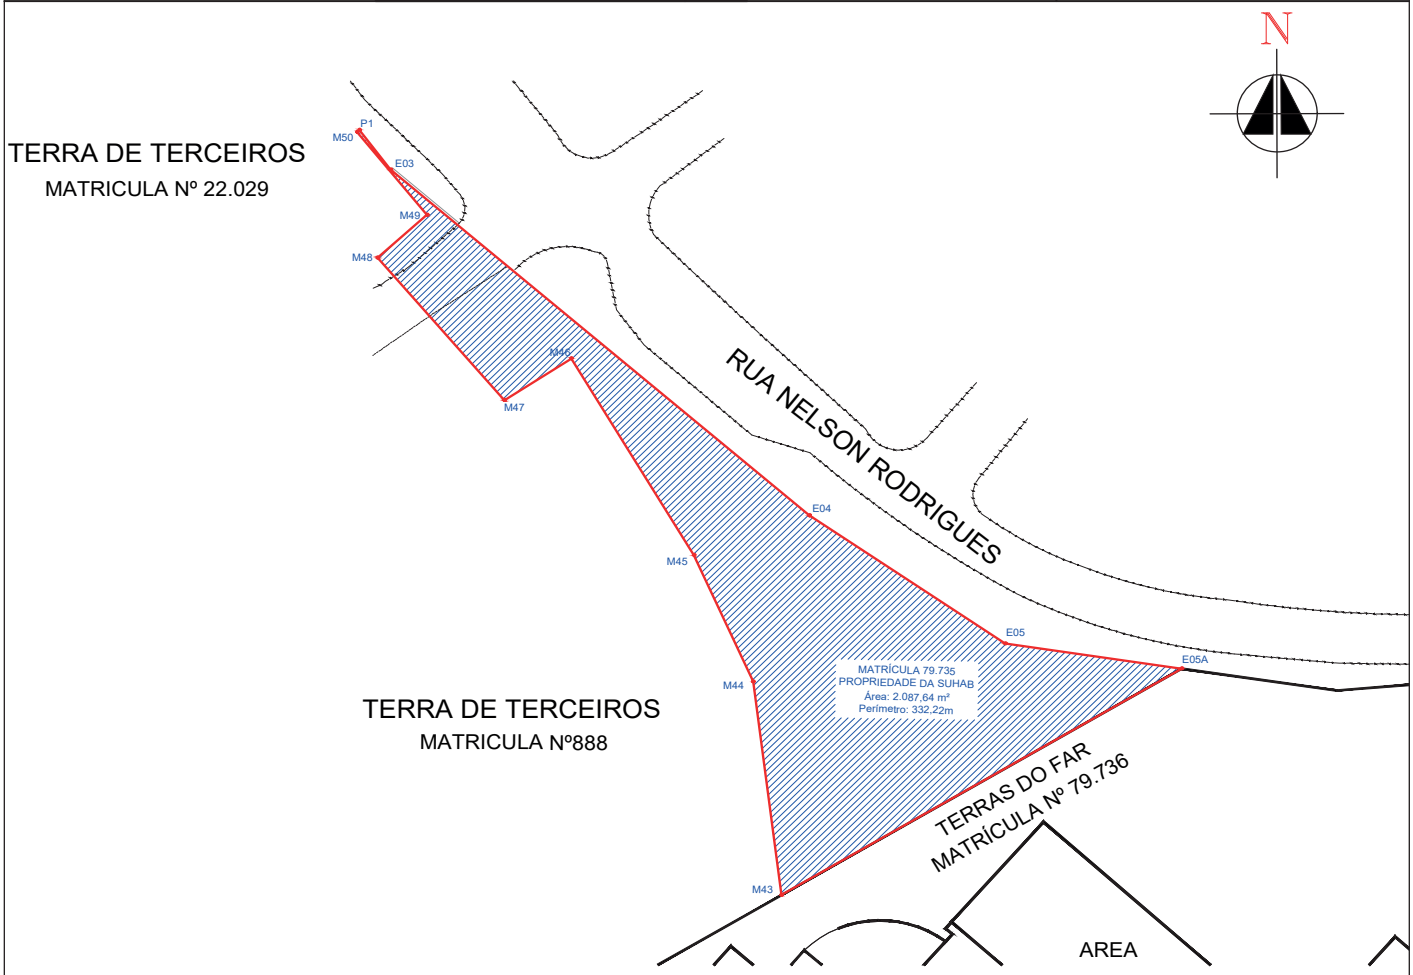

COORDENADAS (RTM)

MARCOS	DISTÂNCIA (m)	AZIMUTE	E (m)	N (m)
P1/E03	6.73	142°44'47"	392.381,45	4.656.980,03
E03/E04	72.11	130°32'0"	392.442,50	4.657.014,51
E04/E05	30.94	124°6'34"	392.497,31	4.656.967,64
E05/E05A	23.32	98°19'16"	392.522,92	4.656.950,30
E05A/M43	60.67	239°32'48"	392.545,95	4.656.946,83
M43/M44	29.19	352°37'19"	392.493,72	4.656.916,17
M44/M45	18.80	335°39'39"	392.489,97	4.656.945,12
M45/M46	31.13	328°57'15"	392.482,22	4.656.962,25
M46/M47	10.42	237°04'18"	392.466,16	4.656.988,92
M47/M48	25.48	319°21'3"	392.457,42	4.656.983,26
M48/M49	8.68	47°59'9"	392.440,82	4.657.002,58
M49/M50	14.45	320°51'46"	392.447,27	4.657.008,40
M50/MP1	0.38	46°31'29"	392.438,15	4.657.019,60

LEGENDA:

MATRÍCULA Nº79.735